


### Szczegół "A"

skala 1:100

zabezpieczenie fundamentu Muru kurtynowego (od strony Poterny) wg proj. 308/2006/13

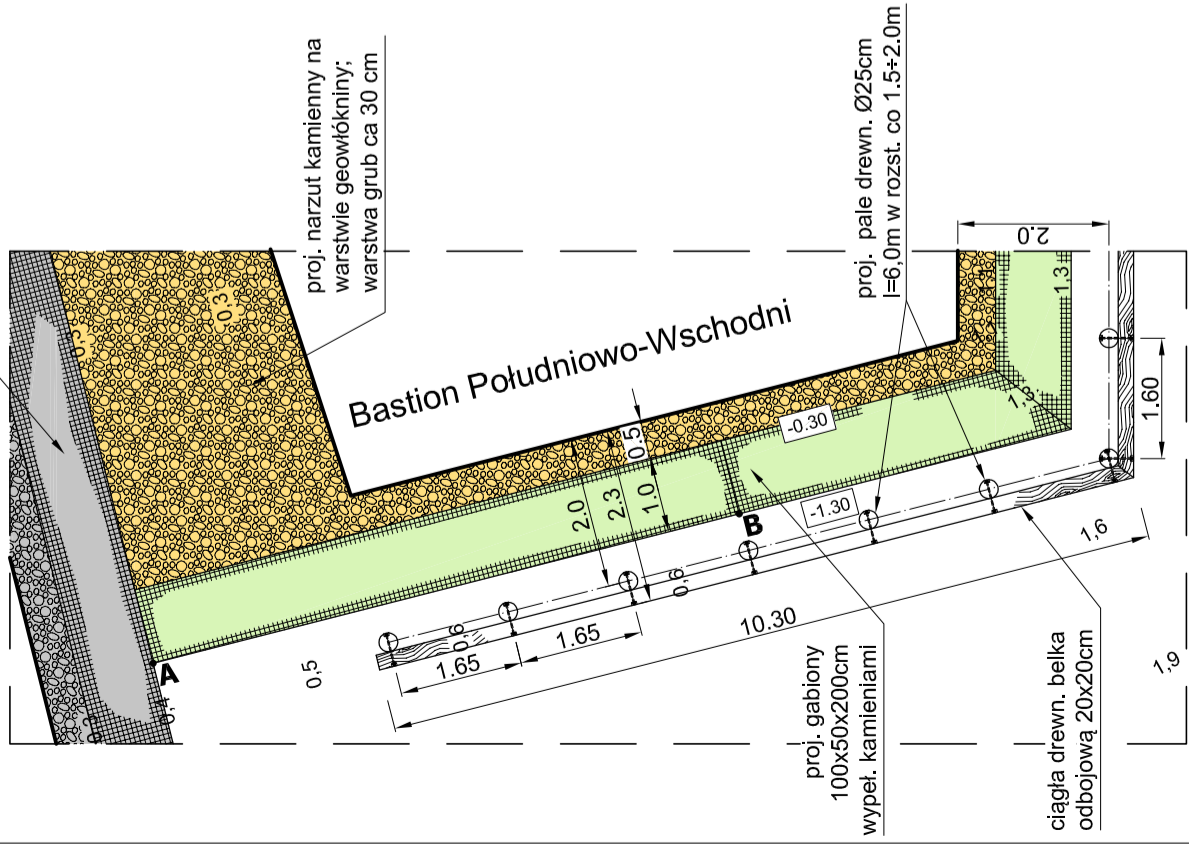

proj. narzut kamienny na warstwie geowłókniny; warstwa grub ca 30 cm


proj. pale drewn. Ø25cm l=6.0m w rozst. co 1.5+2.0m

proj. gabiony 100x50x200cm wypeł. kamieniami

ciągła drewn. belka odbojową 20x20cm

### Plan sytuacyjny z zaznaczeniem projektowanych robót

skala 1:250

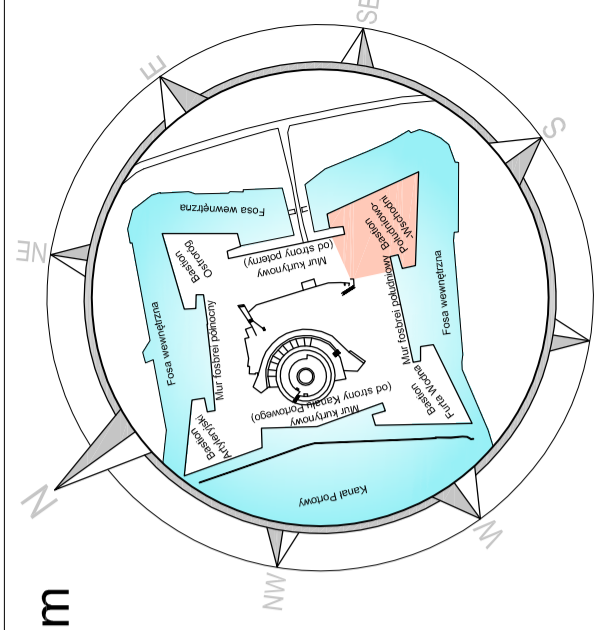


### LEGENDA:

- zakres proj. narzutu kamiennego
- zakres proj. gabionów
- zakres ujęty w odrębnym opracowaniu
- rzędna dna projektowanego
- .c** - numeracja odcinków umocnienia gabionami

Odcinki umocnienia gabionami				
Lp.	Odcinek	Rzędy gabionów	Długość odcinka [m]	Ilość [m <sup>2</sup> ]
1	A-B	1	8.0	4.0
2	B-C	2	122.7	122.7
3	C-D	1	9.6	4.8
Łącznie:				131.50

### Bastion Południowo-Wschodni

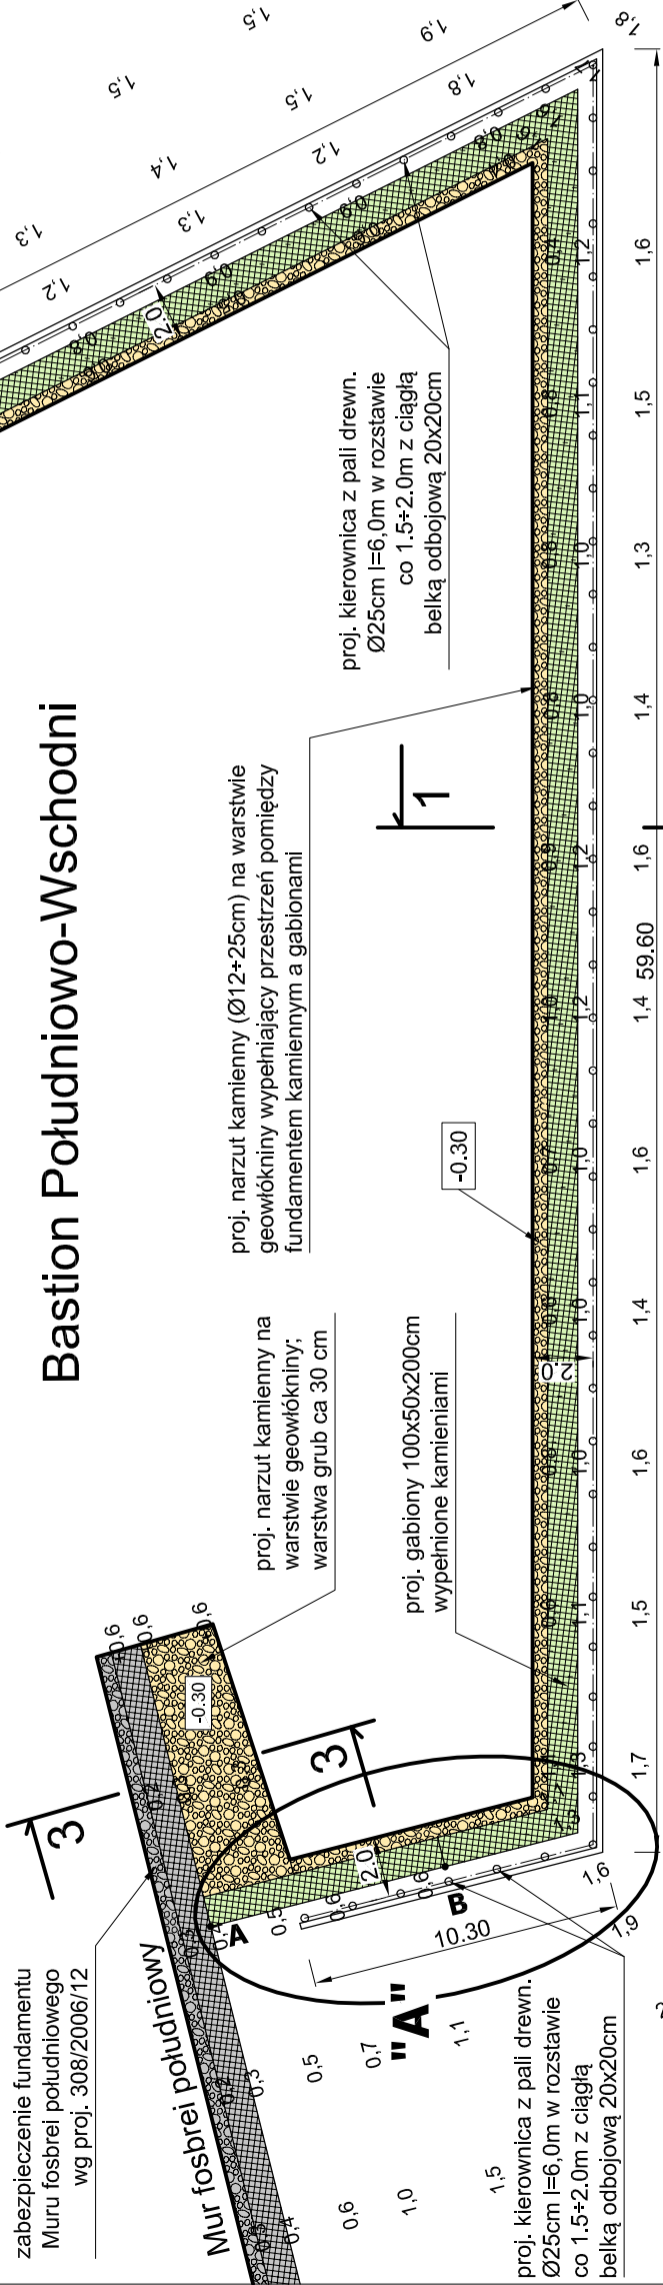

proj. narzut kamienny (Ø12+25cm) na warstwie geowłókniny wypełniającej przestrzeń pomiędzy fundamentem kamiennym a gabionami

proj. narzut kamienny na warstwie geowłókniny; warstwa grub ca 30 cm

proj. gabiony 100x50x200cm wypełnione kamieniami

proj. kierownica z pali drewn. Ø25cm l=6.0m w rozstawie co 1.5+2.0m z ciągłą belką odbojową 20x20cm

- UWAGI:**
- Wymiary podano w m.
  - Dokładną ilość rzędów gabionów na danym odcinku umocnienia określić w trakcie wykonywania prac remontowych stosownie do istn. głębokości.

Sondaż wykonany przez "AQUATECH" Gdańsk w dniach 07+09.04.2005; Głębokości odnotowane do stanu "500"

Projekt wykonawczy remontu konserwatorskiego Twierdzy Mściwojśde Fundamenty Bastionu Południowo-Wschodniego

Plan sytuacyjny z zaznaczeniem projektowanych robót

06.2008

308/2008/17

**Aquaprojekt**

mgr inż. Barbara Zrzetska  
mgr inż. Bartłomiej Kaczyński  
mgr inż. Kazimierz Mioduszecki

Skala: 1:250

Nr rysunku: 1

Sprawdzający: 1

Rozprawa techniczna przebiegająca na rysunku sytuacyjnym wykonana w oparciu o dane techniczne i dokumentację historyczną na podstawie planu sytuacyjnego z dnia 07.04.2005r. w sprawie: "Remont i konserwacja fundamentów Bastionu Południowo-Wschodniego Twierdzy Mściwojśde".