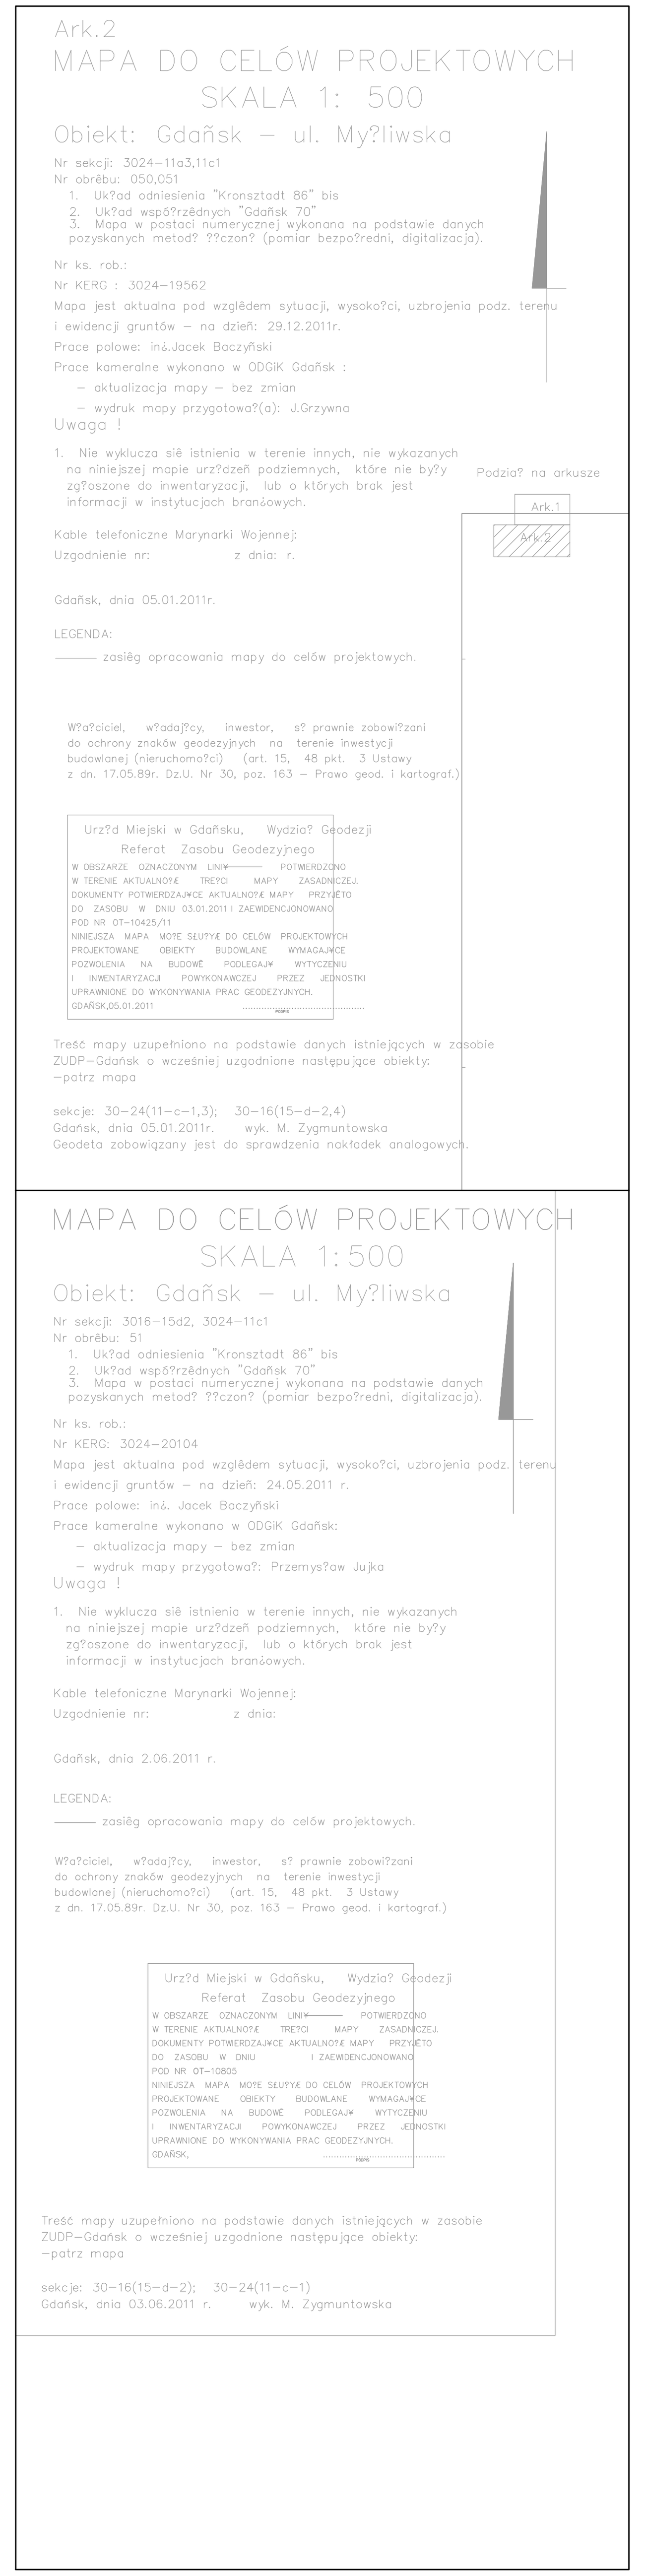

OZNACZENIA:

- nawierzchnia bitumiczna SMA -ul. Myśliwska
- nawierzchnia z kostki betonowej grafitowej - zatoka autobusowa
- nawierzchnia z kostki betonowej - zjazdy do osiedli i budynku handlowego
- nawierzchnia z kostki betonowej - zjazdy indywidualne - kolor grafitowy
- nawierzchnia z kostki betonowej - chodnik - kolor czerwony
- nawierzchnia z kostki betonowej - ścieżka rowerowa - kolor szary
- nawierzchnia z kostki betonowej - azyl/wyspa - kolor szary
- opaska z kostki betonowej - kolor grafitowy
- linia rozdzielająca chodnik od drogi rowerowej przy przystanku autobusowym naw. z kostki betonowej grafitowej
- nawierzchnia z kostki kamiennej - opaski najazdowe
- włączenie do istniejącego przebiegu ul. Myśliwskiej naw. żwirowa
- korytko ściekowe typu U szerokości wraz z płytą chodnikową ułożoną na skarpie
- krawężnik betonowy
- krawężnik zaniżony betonowy
- krawężnik zaniżony kamienny
- obrzeże
- drenaż rurowy
- *drzewa do wycinki*
- *wpusty deszczowe* (kr 96.44)
- *spadki poprzeczne* (2%)
- *projektowane oznakowanie poziome*
- *granica pasa drogowego zgodnie z podziaǧem dziaǧek przygotowanych do ZRID*
- *granice istniejŃce*
- *osiedle mieszkaniowe wg odrňbnego opracowania*
- *centrum handlowo-usǧugowe wg odrňbnego opracowania*
- *droga rowerowa z chodnikiem prowadzŃca do klubu sportowego wg odrňbnego opracowania*

NERET s.c.

ul. Grodzka 13 80-841 Gdańsk
Tel. (058) 344-96-66
e-mail: neret@neret.com.pl

PROJEKT BUDOWY UL. NOWEJ MYś LIWSKIEJ W GDAő SKU.		data *czerwiec 2011*
		faza projekt budowlany
projektant	inż.R.Leśniewski upr. POM/0076/PWOD/09	podpis
projektant		podpis
sprawdził	mgr inż. M.Waniewski upr. 127/GD/02	podpis
branża drogowa	temat *PLAN SYTUACYJNO-WYSOKOś CIOWY*	nr rysunku 1
skala 1:500		