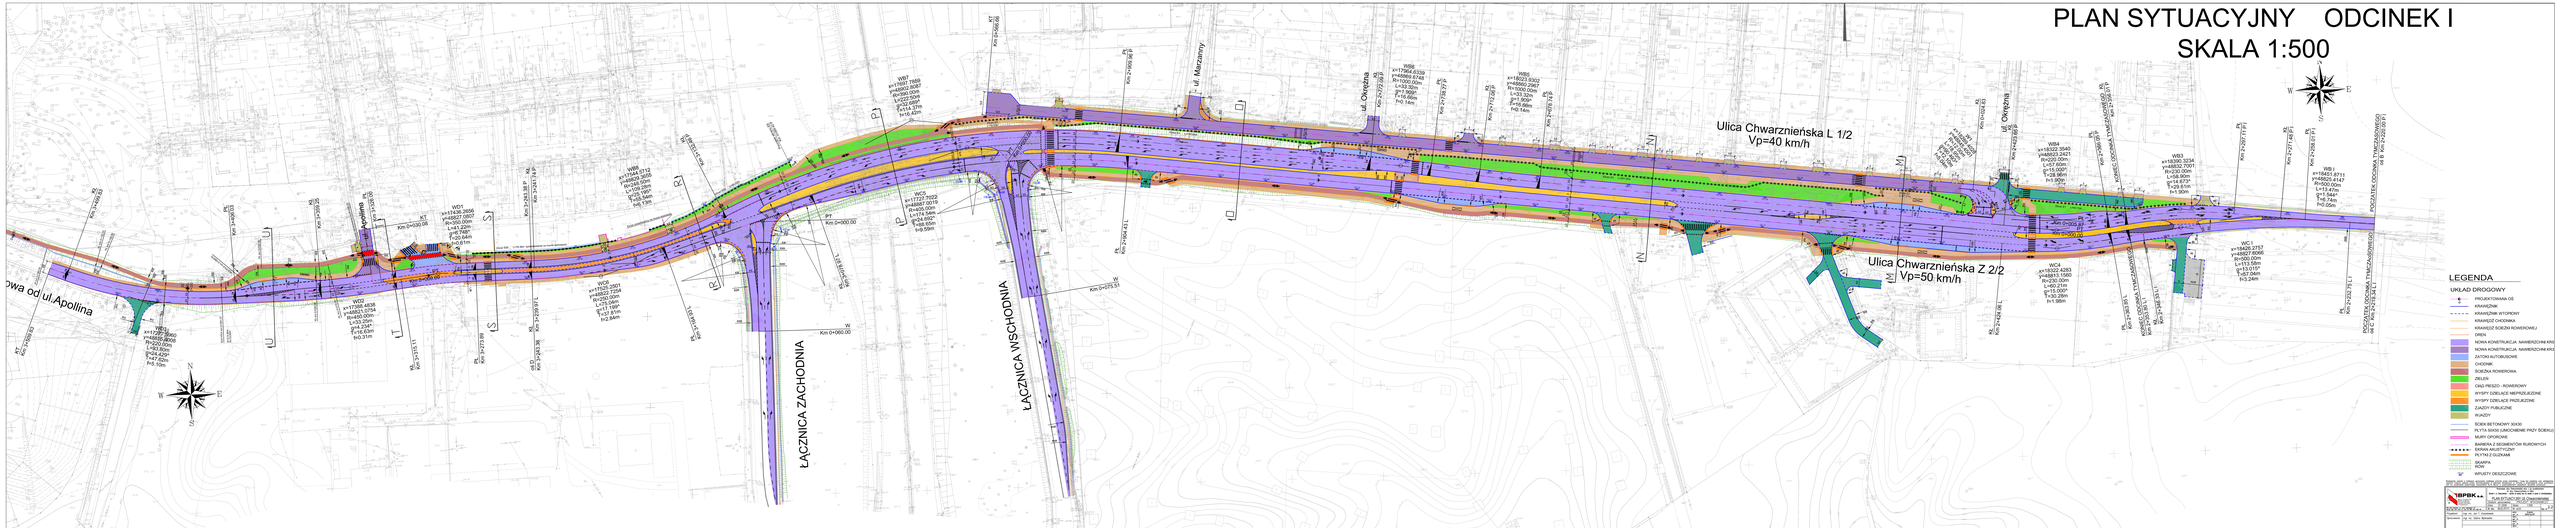PLAN SYTUACYJNY ODCINEK I
SKALA 1:500