PRZEBUDOWA TOROWISK W AL. GRUNWALDZKIEJ

Zadanie 3.11

budowa torowiska w rejonie przejazdów poprzecznych

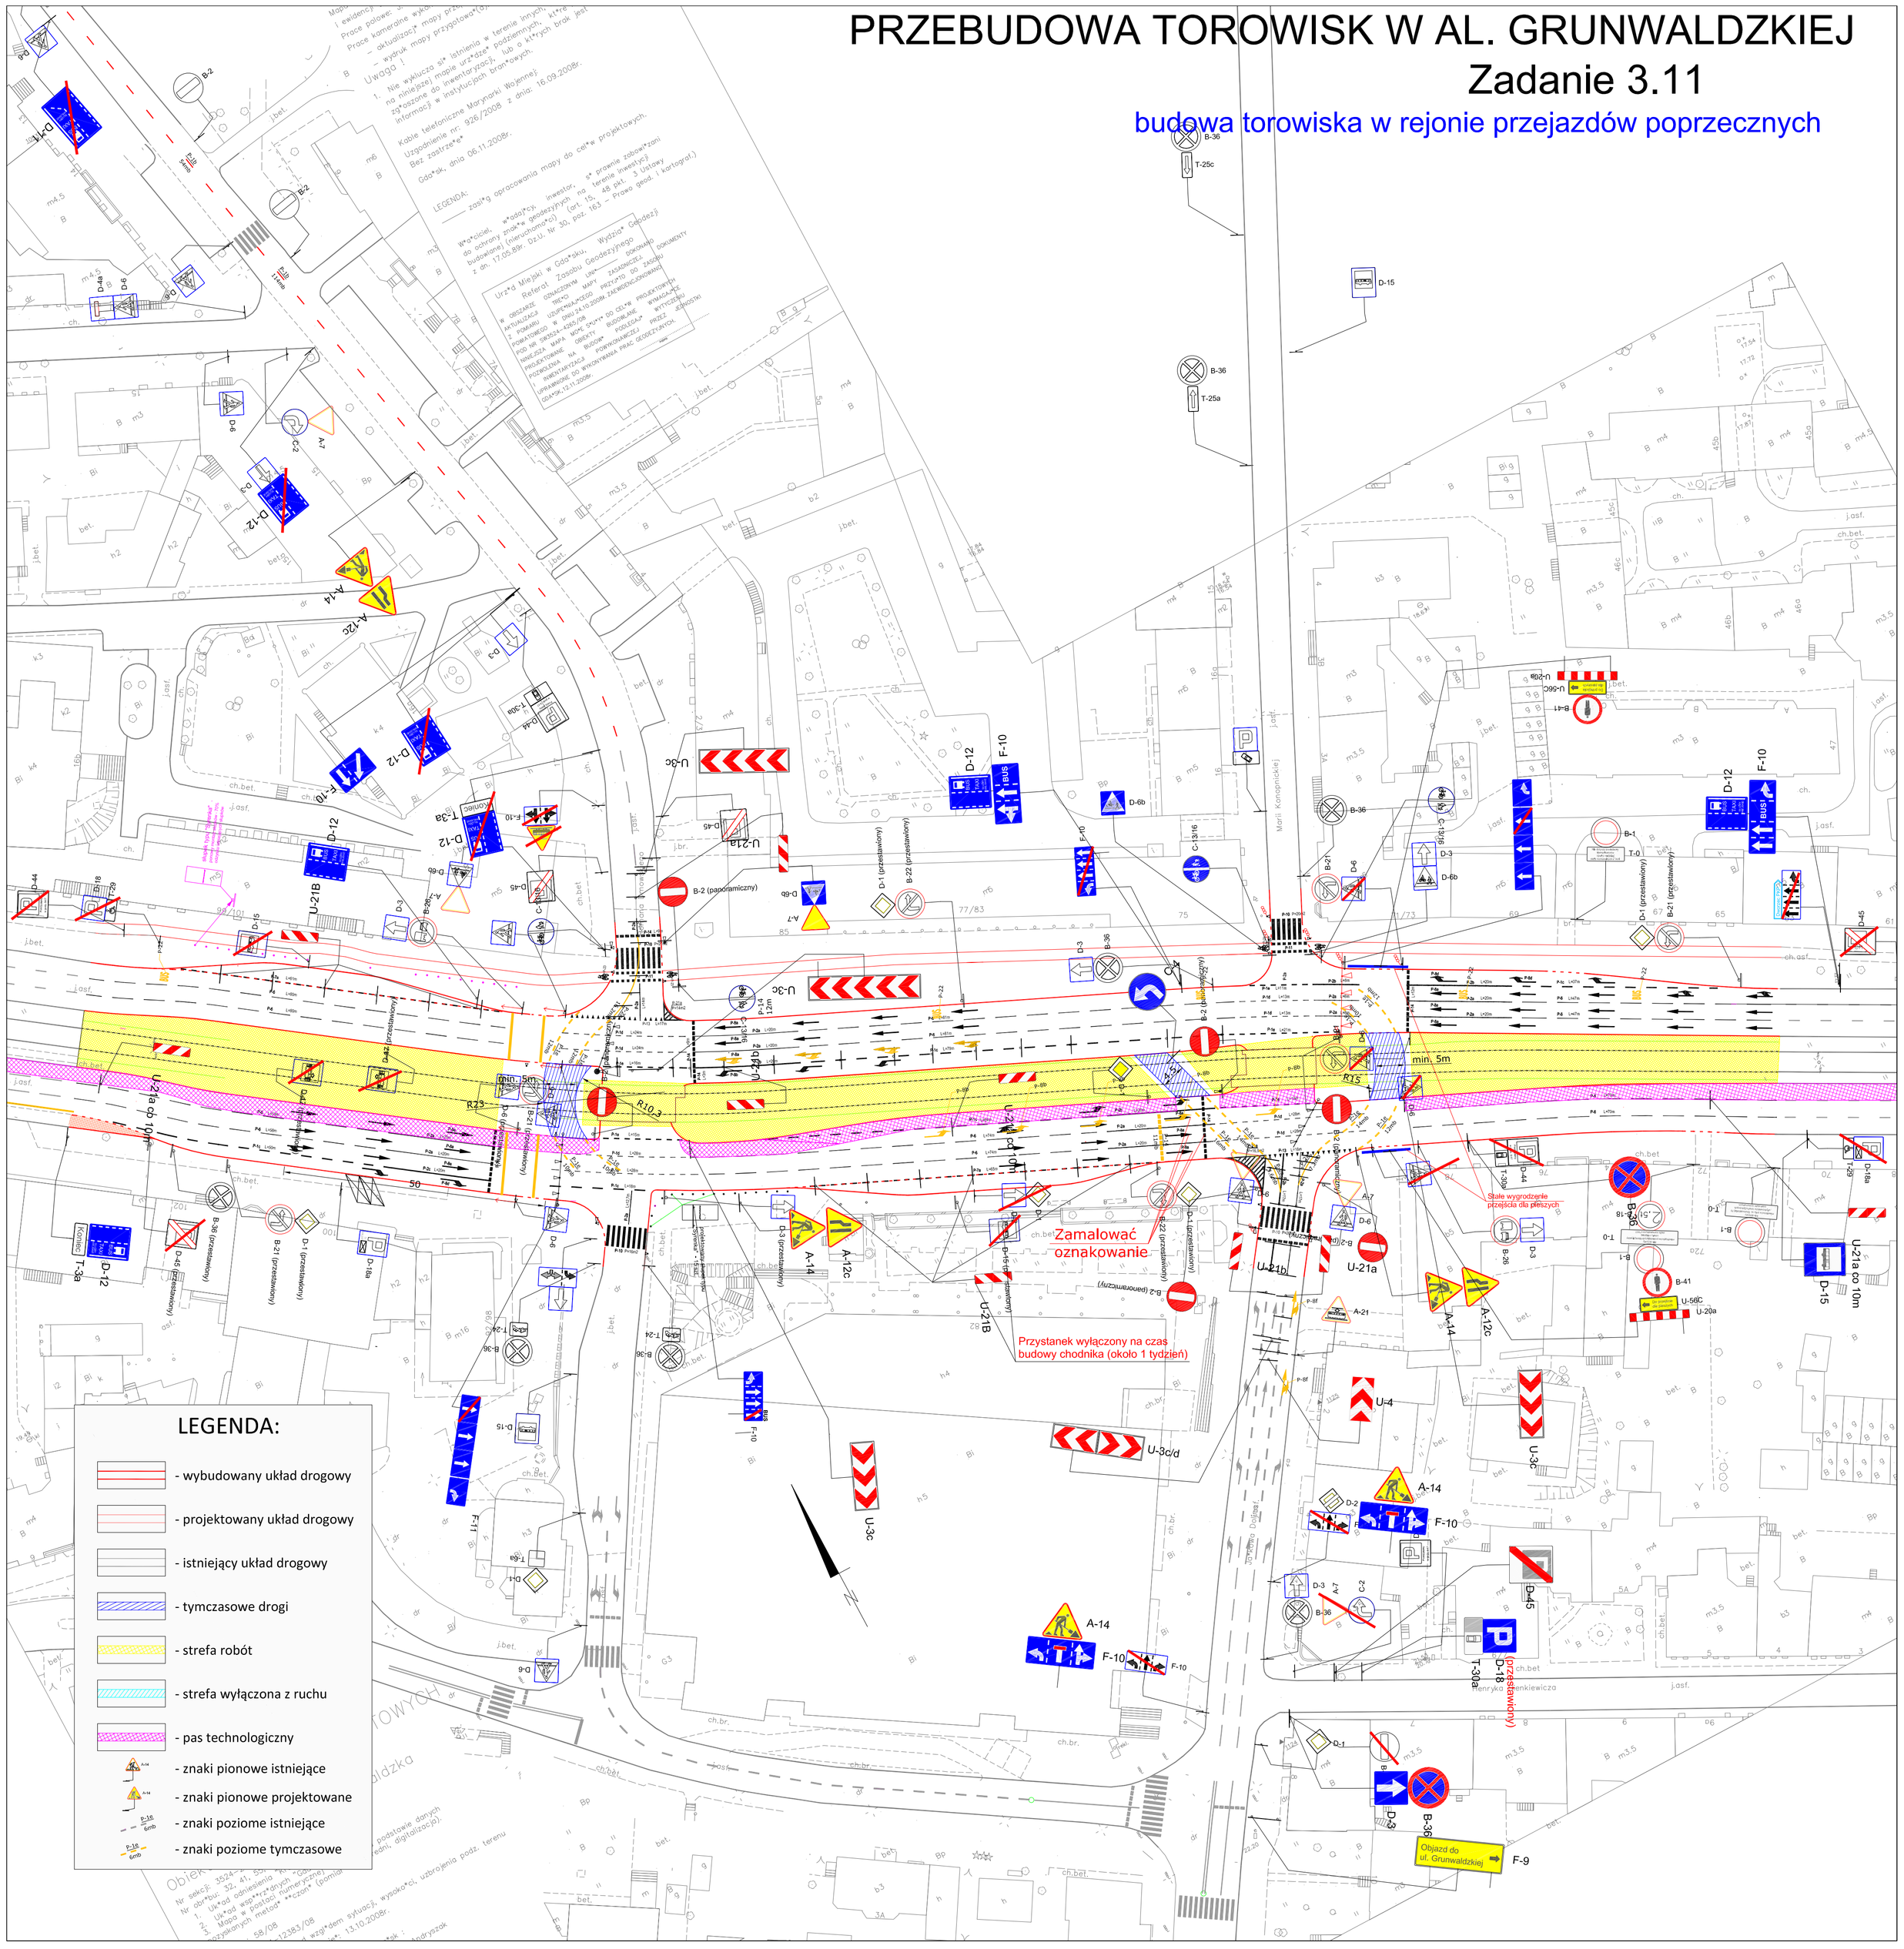

Planowane terminy prowadzenia robót torowych:
- skrzyżowanie z ul. Dmowskiego 30.07-13.08.2011
- skrzyżowanie z ul. Jaśkowa Dolina 06-20.08.2011

Projekt organizacji ruchu drogowego przeznaczony wyłącznie do użytku Wykonawcy robót. Wszelkie prawa zastrzeżone. Publikacje, kopiowanie i przetwarzanie materiałów we fragmentach lub w całości bez zezwolenia zastrzeżone (odpowiedzialność karna za naruszenie prawa autorskich regulują przepisy karne zamieszczone w rozdziale 14 Ustawy z 4 lutego 1994 o prawie autorskim i prawach pokrewnych (Dz. U. nr 24 poz. 83)).

OPRACOWAŁ:	mgr inż. GRZEGORZ GRABAN	SKANSKA	
SPRAWDZIŁ:	mgr inż. ADAM KAK		
TEMAT: PRZEBUDOWA TOROWISK W AL. GRUNWALDZKIEJ – ZADANIE 3.10		DATA 07'11	SKALA 1:500
TYTUŁ RYS.: budowa torowiska w rejonie przejazdów		NR PROJ. TOR/03/11	2