


# ARKONSKA BUSINESS PARK PROJEKT BUDOWLANY REMONTU ULIC: ARKONSKA /LEBORSKA/SŁUPSKA/KOŁOBRZEZSKA PLAN SYTUACYJNY ETAP I

SKALA 1:500

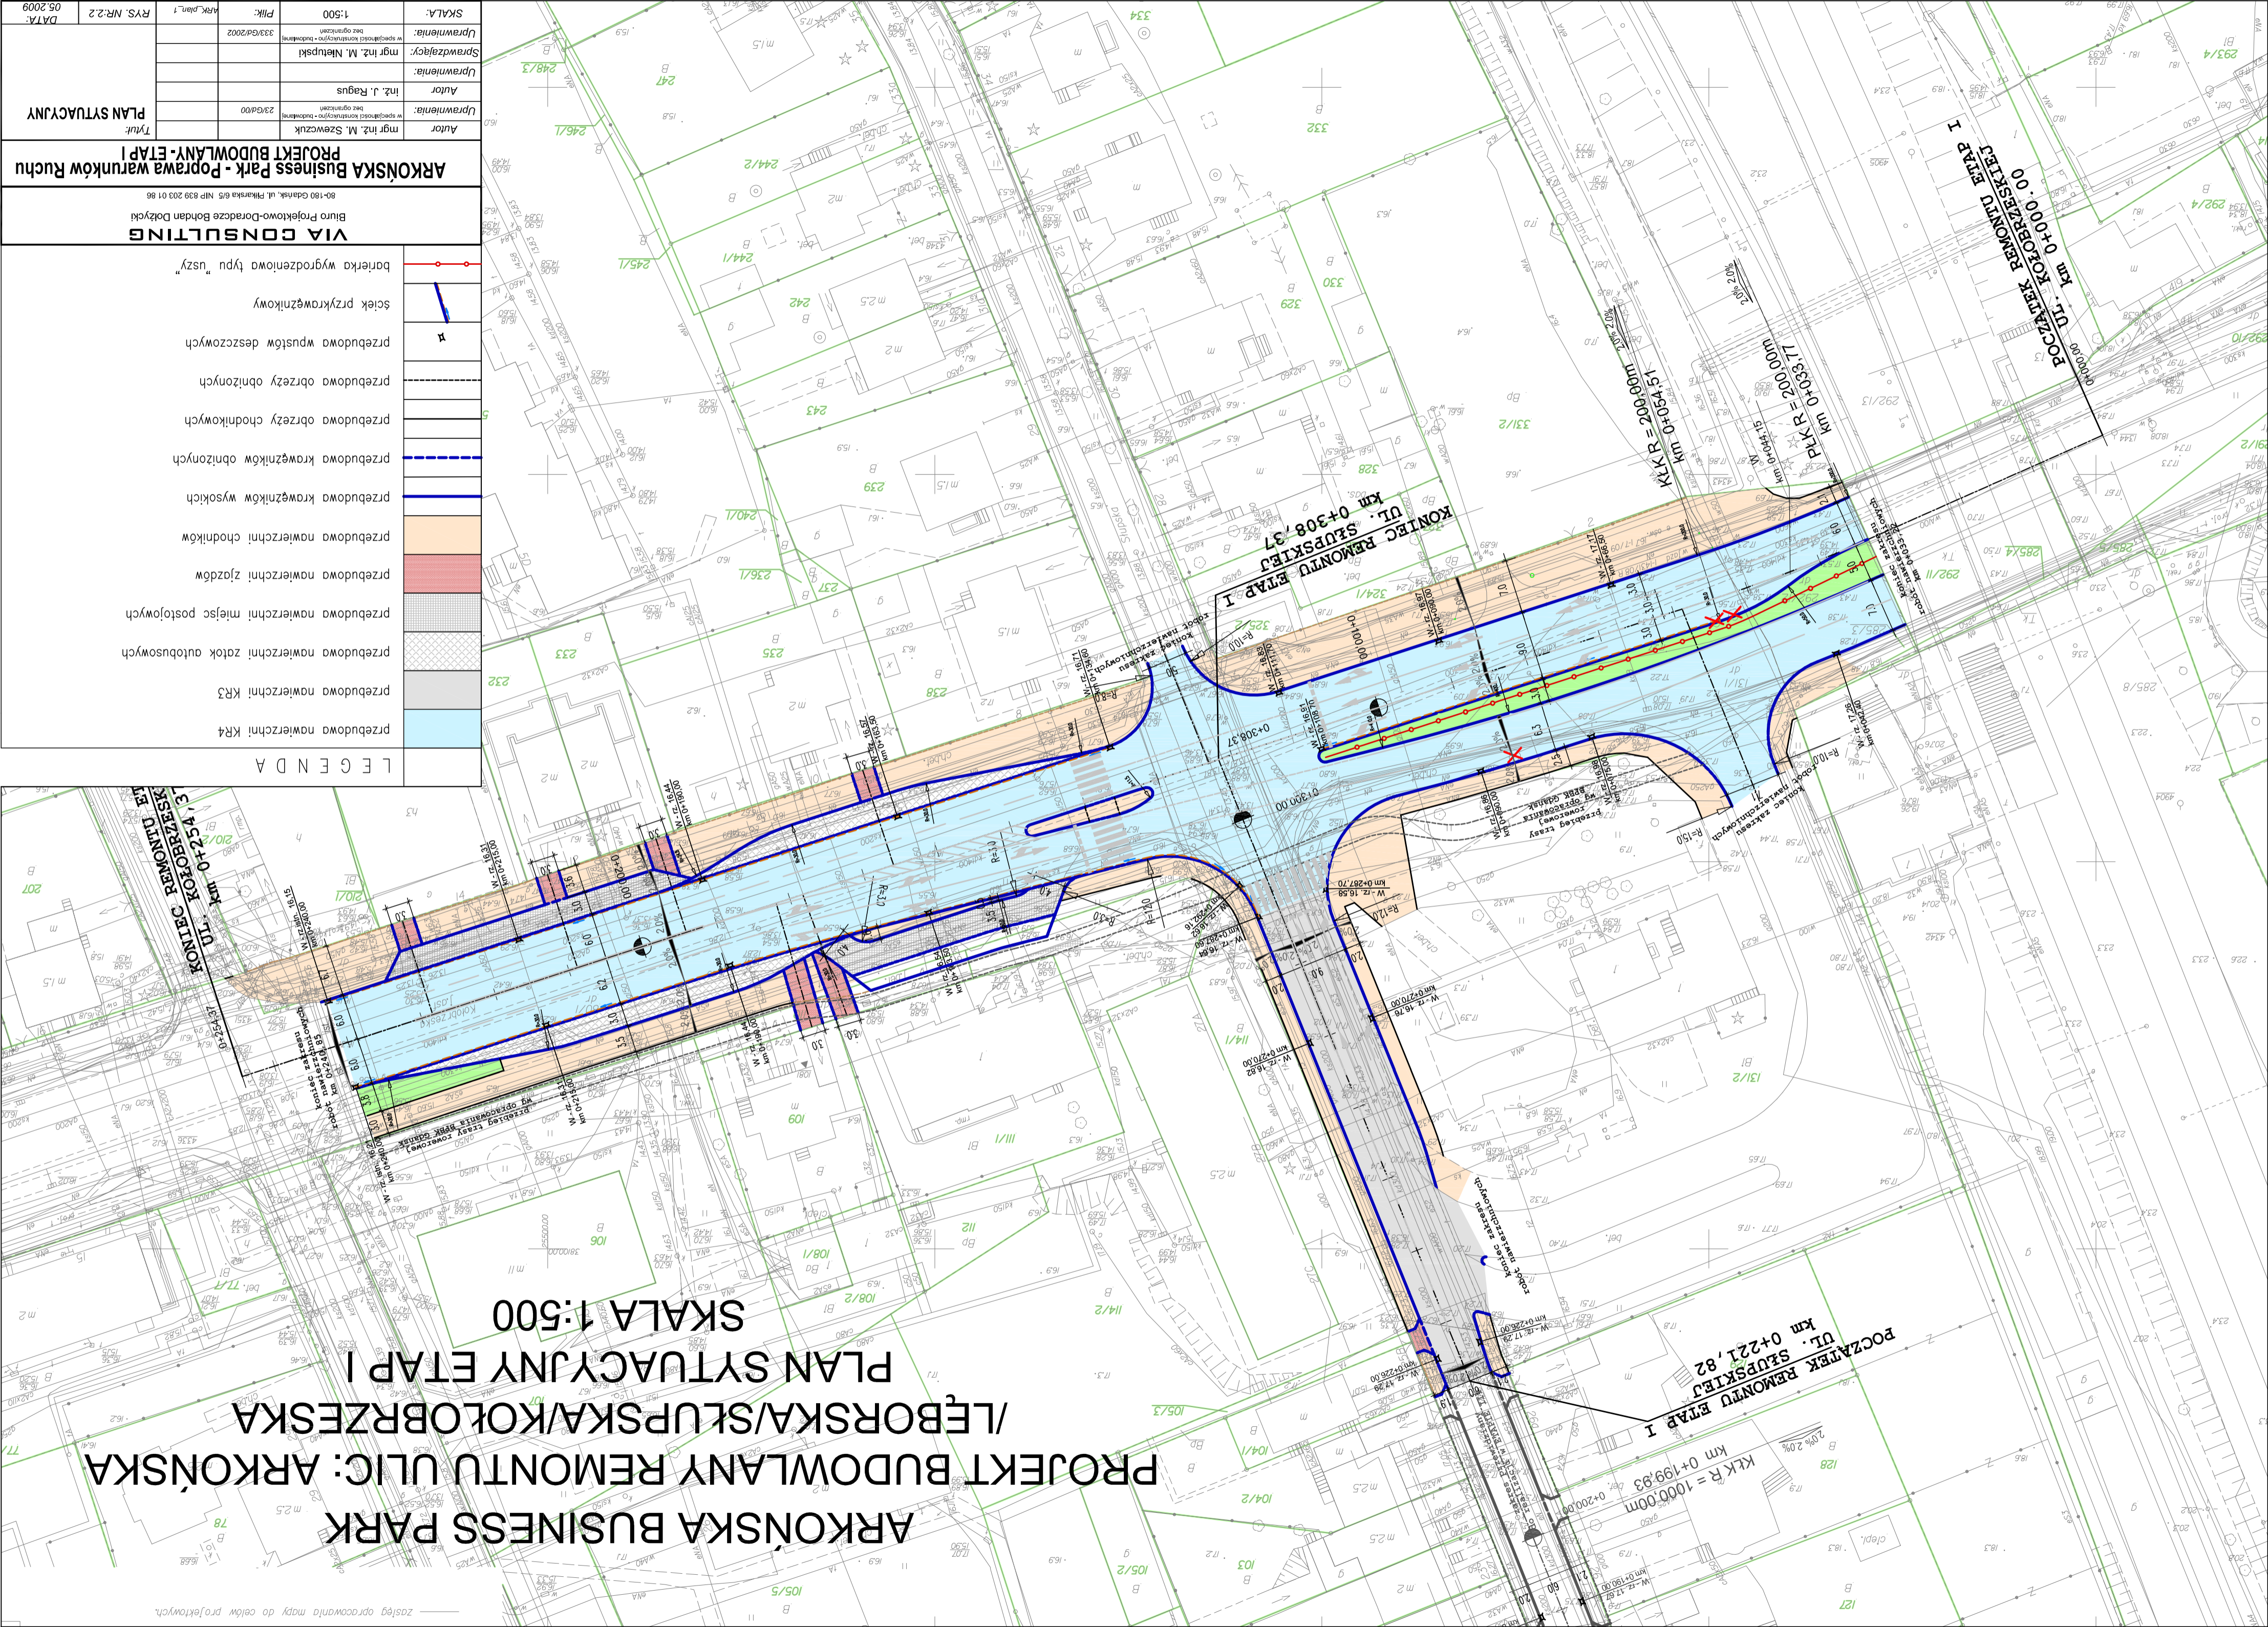

LEGENDA

przebudowa nawierzchni KR4	
przebudowa nawierzchni KR3	
przebudowa nawierzchni zatok autobusowych	
przebudowa nawierzchni miejsc postojowych	
przebudowa nawierzchni chodników	
przebudowa krawężników wysokich	
przebudowa krawężników obniżonych	
przebudowa obrzeży chodnikowych	
przebudowa obrzeży obniżonych	
przebudowa wpustów deszczowych	
ściek przykrawężnikowy	
barierka wygrodzeniowa typu "uszy"	

ARKONSKA BUSINESS PARK - POPRAWA WARUNKÓW RUCHU  
Biurowo-Pracowniczy

80-180 Gdańsk, ul. Piłsudskiego 11P, NIP: 839 203 01 86  
**VIA CONSULTING**  
Biurowo-Pracowniczy

Autor	mgr inż. M. Szwedzik
Uprawnienia	W specjalności konstrukcyjno-budowlanej, 23.03.00
Autor	inż. J. Ragus
Uprawnienia	mgr inż. M. Nlepuski
Sprawdzający	mgr inż. M. Nlepuski
Uprawnienia	W specjalności konstrukcyjno-budowlanej, 33.03.00/2002
PMK:	1:500
SKALA:	1:500

PLAN SYTUACYJNY

Typ: Arkonska, Leborska, Słupska, Kołobrzewska

RYS. NR. 2.2 DATA: 05.09.2023